


ファミリー大井 601

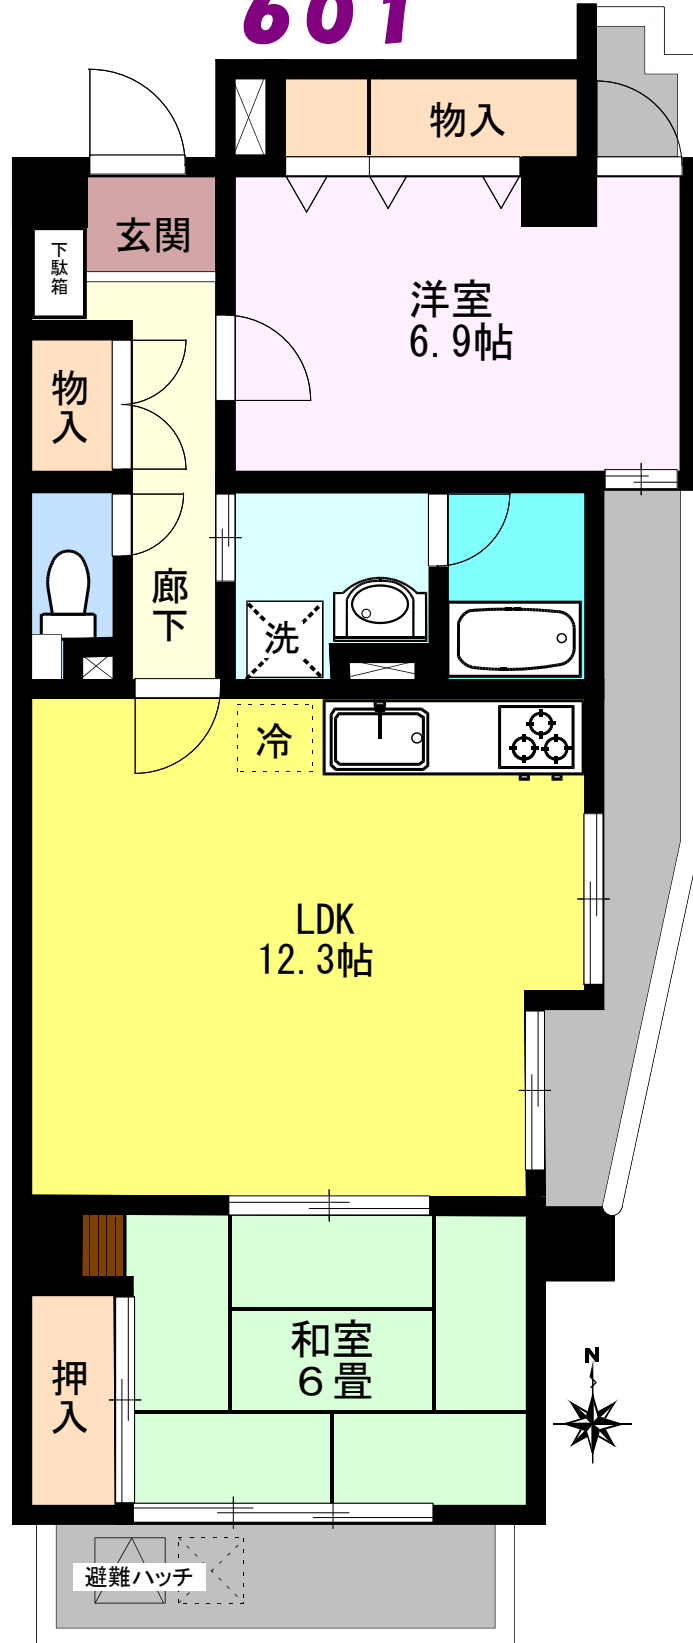

図面と相違する場合は現況を優先致します。