


ファミリー大井

802 902 1102

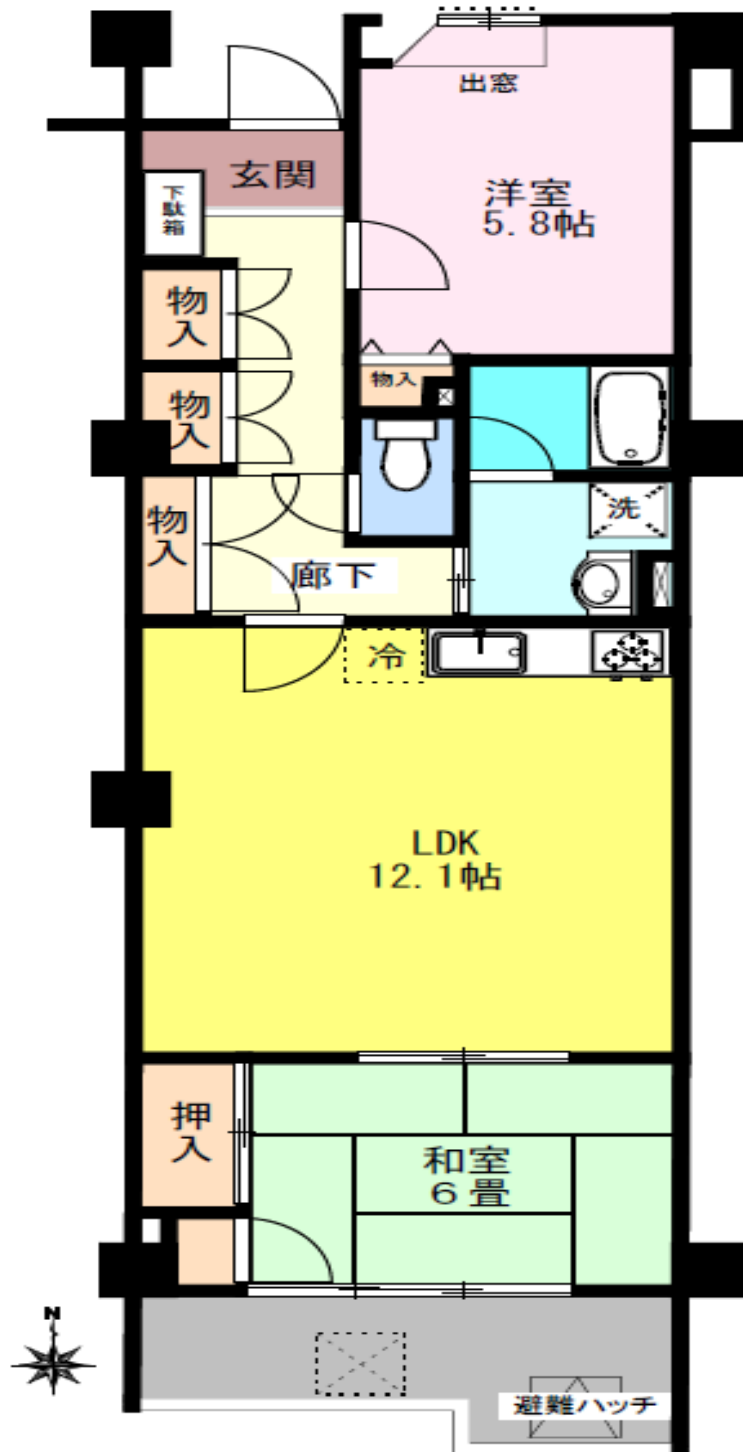

図面と相違する場合は現況を優先致します。